

Nim Vandværk a.m.b.a.

Takstblad gældende for 1/1 2023 til 31/12 2023

Driftsbidrag		Ekskl. Moms	Inkl. Moms
Fast årligt driftsbidrag pr. ejendom/boligenhed	kr.	1,100	1,375
Variabelt driftsbidrag pr. m ³ vand kr.	kr.	5.50	6.875

Skatter og afgifter		Ekskl. Moms	Inkl. Moms
Statsafgift, ledningsført vand pr. m3 (vandafgift)	kr.	6.37	7.96

Tilslutningsbidrag		Ekskl. Moms	Inkl. Moms
Hovedanlægsbidrag pr. ejendom	kr.	15,500	19,375
Forsyningsledningsbidrag pr. ejendom i tættere bebygget område	kr.	5,600	7,000
Forsyningsledningsbidrag pr. ejendom udenfor tættere bebygget område	kr.	51,000	63,750
Stikledningsbidrag ved Ø32, pr. stik / boligenhed (standard)	kr.	10,500	13,125
Stikledningsbidrag ved Ø40, pr. stik / boligenhed (stor)	kr.	16,000	20,000
Stikledningsbidrag ved større end Ø40, pr. stik / boligenhed (meget stor)	kr.	Afregnes efter omkostninger	-

Hovedanlægsbidraget dækker indskud i selve vandværket og hovedanlæg.

Forsyningsledningsbidraget dækker den enkeltes andel af forsyningsledningen.

Stikledningsbidraget dækker stik fra forsyningsledning og er inkl. stophane og målerbrønd.

Stophanen placeres udenfor skel, mens målerbrønden placeres på ejendommen ved have eller indkørsel efter bestyrelsens skøn.


Tilslutningsafgift, skatter, afgifter og opkræves via Brædstrup Fjernvarme a.m.b.a.

Nim Vandværk leverer ikke direkte sprinklerstik.



Særlige driftsbidrag og gebyrer		Ekskl. Moms	Inkl. Moms
For ikke rettidig indbetaling af vandafgift	kr.	100	momsfrit
For udsendelse af anbefalet lukkeskrivelse	kr.	300	375.00
For ikke at aflæse og indberette vandforbrug rettidigt	kr.	400	momsfrit
For afbrydelse vandforsyning	kr.	300	momsfrit
For genåbning af vandforsyning	kr.	300	375.00
Flytteopgørelse	kr.	70	87.50

Bestyrelsen for Nim Vandværk a.m.b.a.


Nim - Tættere bebygget område

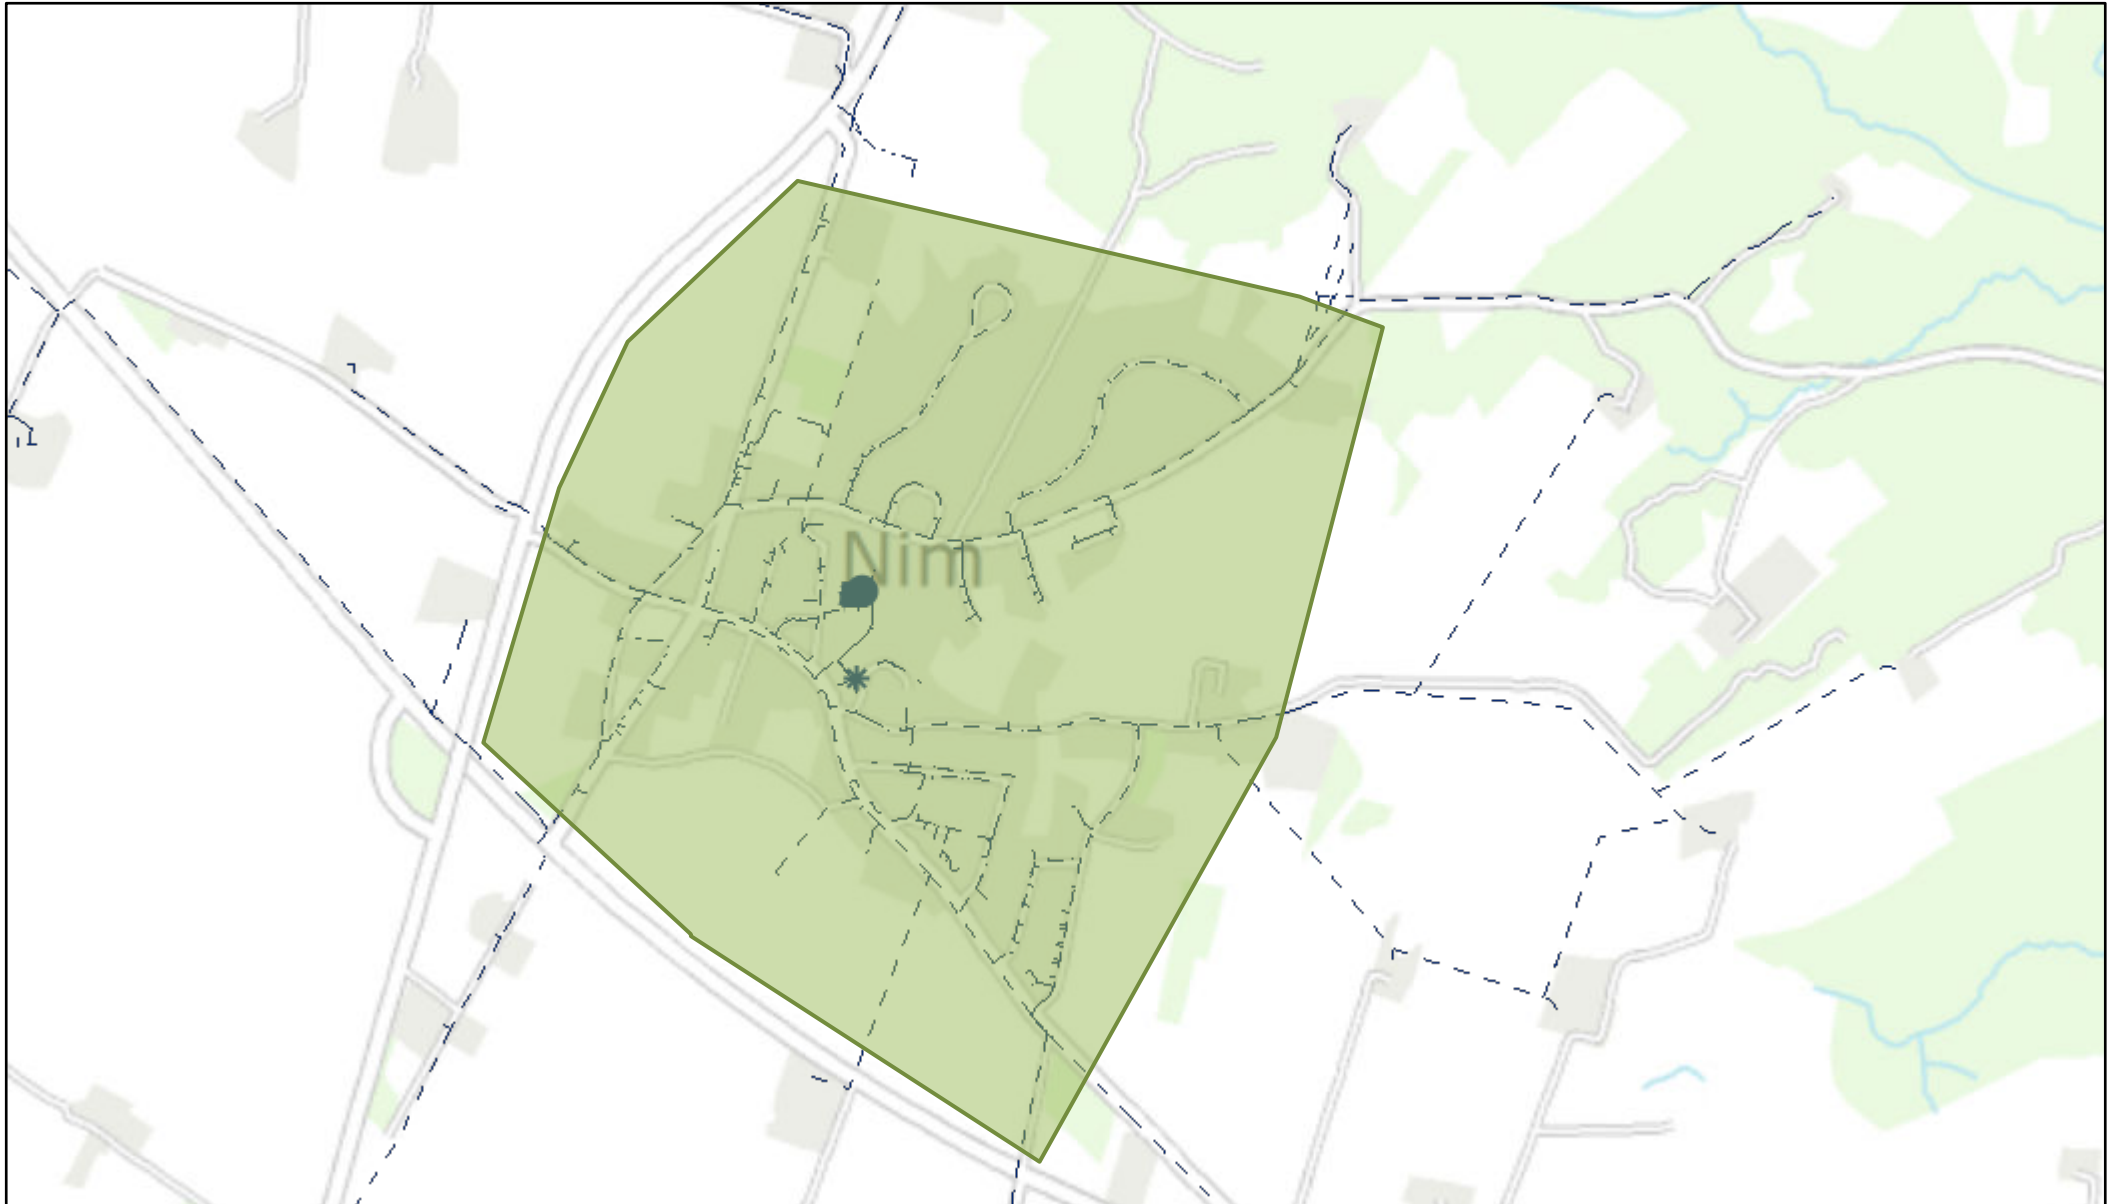

11.2.2020 08.19.02

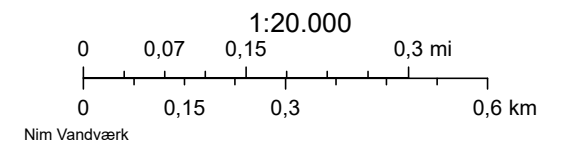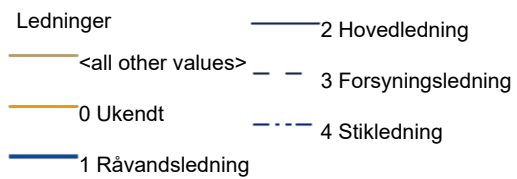

Underup - Tættere bebygget område

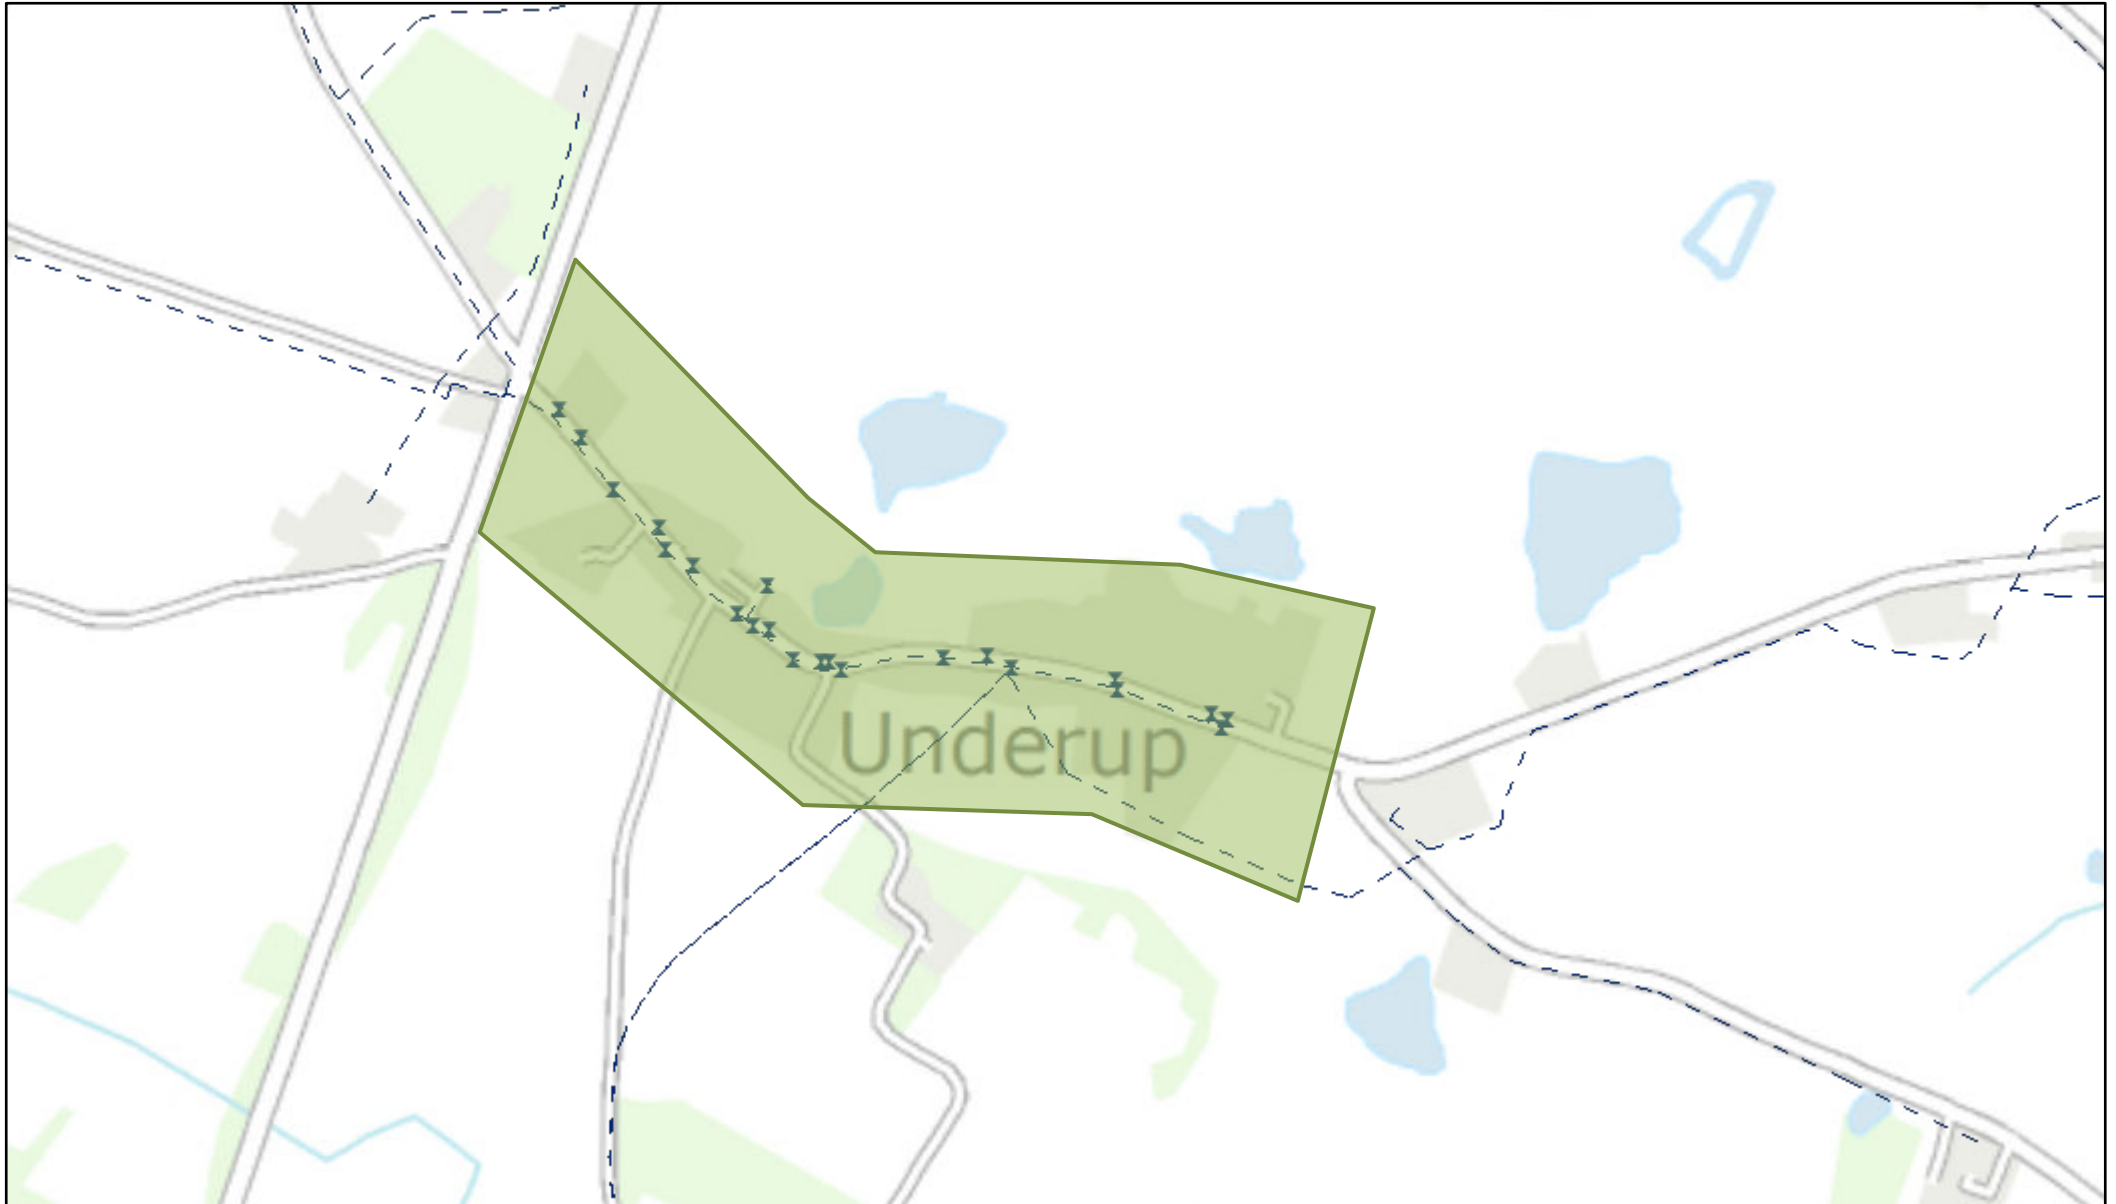

11.2.2020 08.18.32

- | | |
|--------------------|-------------------------|
| Ledninger | — 2 Hovedledning |
| <all other values> | - - 3 Forsyningsledning |
| 0 Ukendt | - · - 4 Stikledning |
| 1 Råvandsledning | — |

